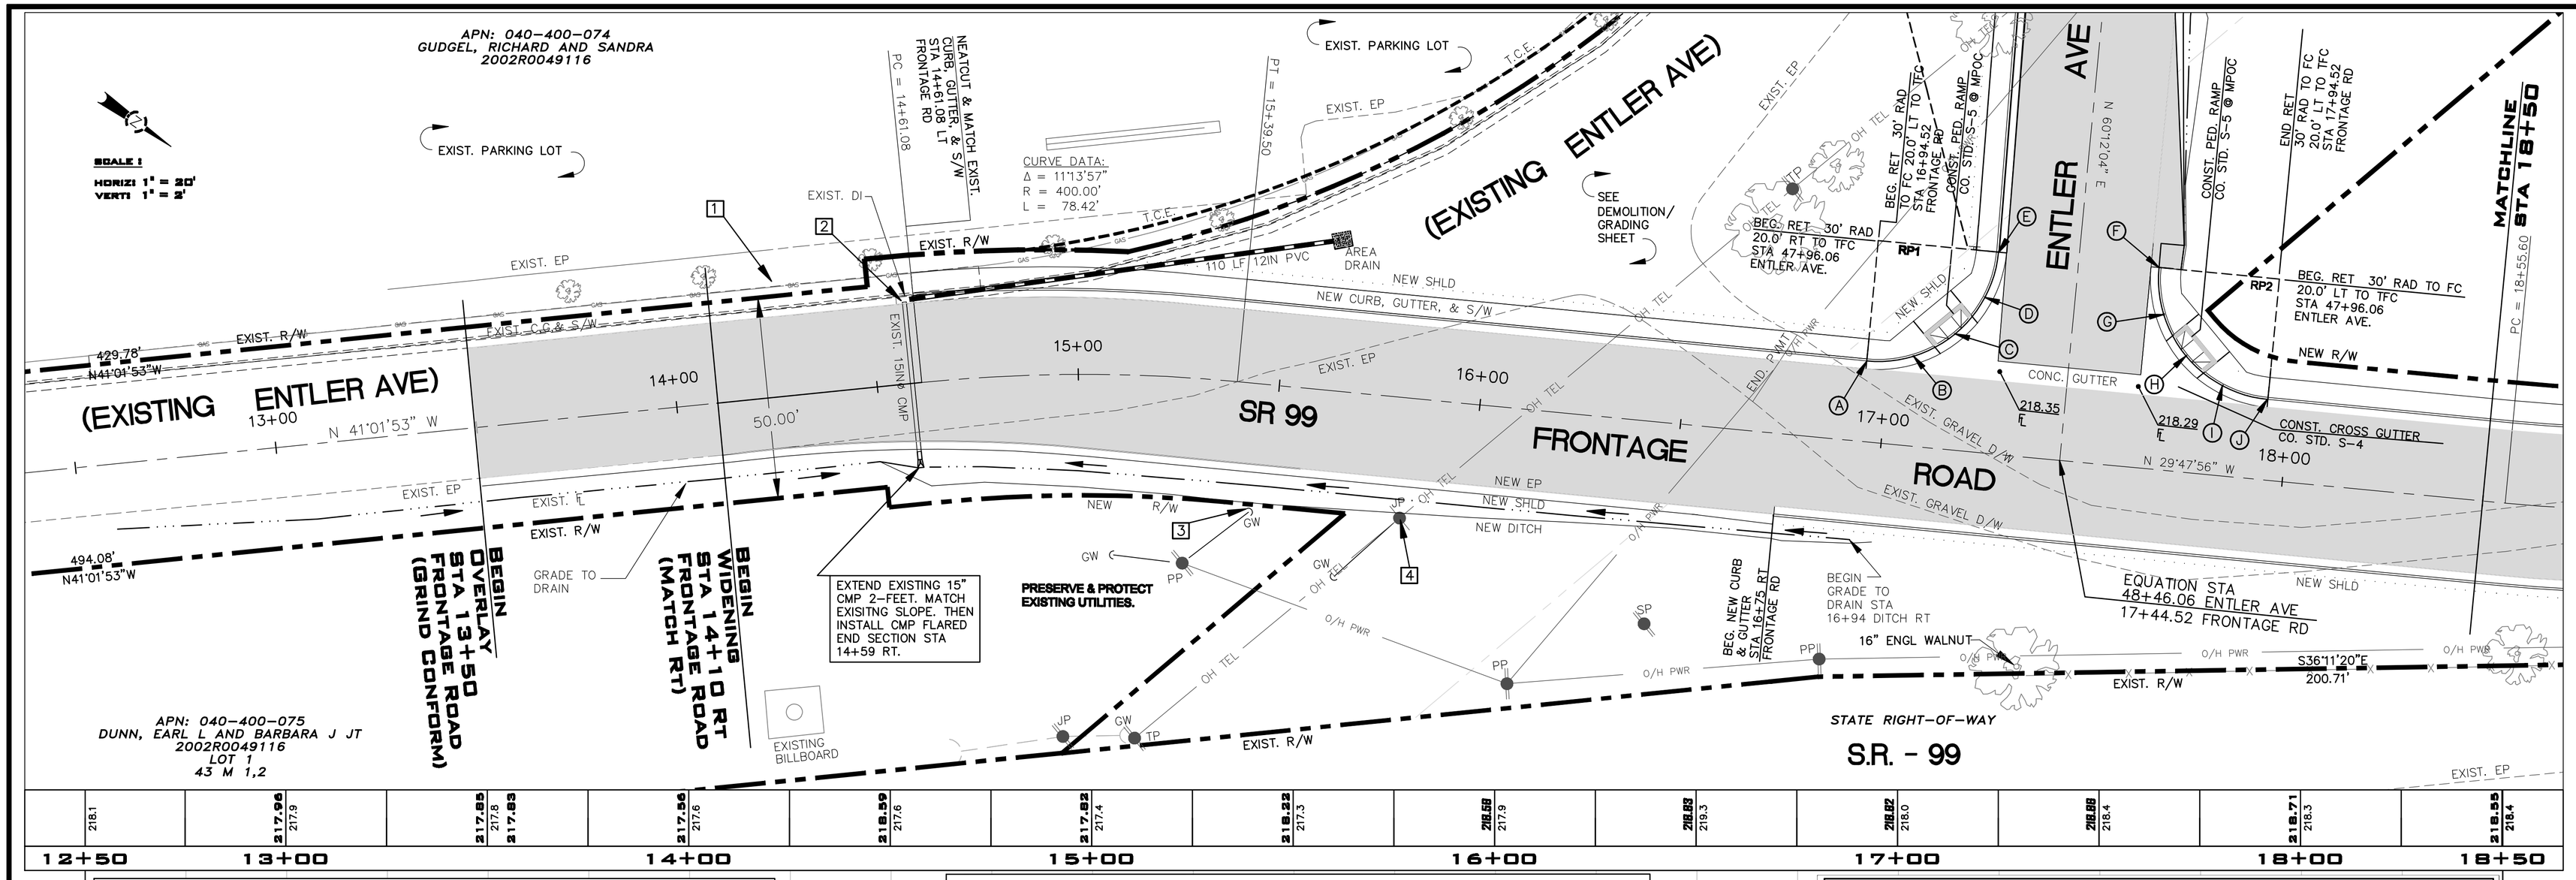

Southwest Curb Return Data – Entler Avenue				
Point	Description	℄ Elevation	Station/Offset	Reference Alignment
Ⓐ	Begin Return	218.44	16+94.52 / −20.00' Lt	FRONTAGE ROAD
Ⓑ	¼ Point(Grd Brk)	218.54	17+06 / −22.30' Lt	FRONTAGE ROAD
Ⓒ	MPOC	218.40	17+15.73 / −28.80' Lt	FRONTAGE ROAD
Ⓓ	¼ Point	218.42	48+07.54 / 22.30' Rt	ENTLER AVE.
Ⓔ	End Return	218.44	47+96.06 / 20.00' Rt	ENTLER AVE.
Return Data: RAD PT: RP1 N: 2382987.408 E: 6620327.159 L=47.12'(TFC) Radius to FC: 30 Ft				

Relocation/Removal/Preservation Schedule				
Point	Description	Existing Station/Offset	New Station/Offset	Reference Alignment
1	Exist. Sidewalk	Upto 14+61 / 22.4' Lt	Preserve & Protect	Frontage Road
2	Exist. Inlet	14+61 / 22.4' Lt	Preserve & Protect	Frontage Road
3	Guy Wire	15+46 / 31.3' Rt	Preserve & Protect	Frontage Road
4	Utility Pole	15+83 / 29.9' Rt	Preserve & Protect	Frontage Road

Northwest Curb Return Data – Entler Avenue				
Point	Description	℄ Elevation	Station/Offset	Reference Alignment
Ⓕ	Begin Return	218.44	47+96.06 / −20.00' Lt	ENTLER AVE.
Ⓖ	¼ Point	218.39	48+07.54 / −22.30' Lt	ENTLER AVE.
Ⓗ	MPOC	218.34	17+73.31 / −28.80' Lt	FRONTAGE ROAD
Ⓘ	¼ Point	218.29	17+83.04 / −22.30' Lt	FRONTAGE ROAD
Ⓙ	End Return	218.24	17+94.52 / −20.00' Lt	FRONTAGE ROAD
Return Data: RAD PT: RP2 N: 2383074.185 E: 6620277.463 L=47.12'(TFC) Radius to FC: 30 Ft				

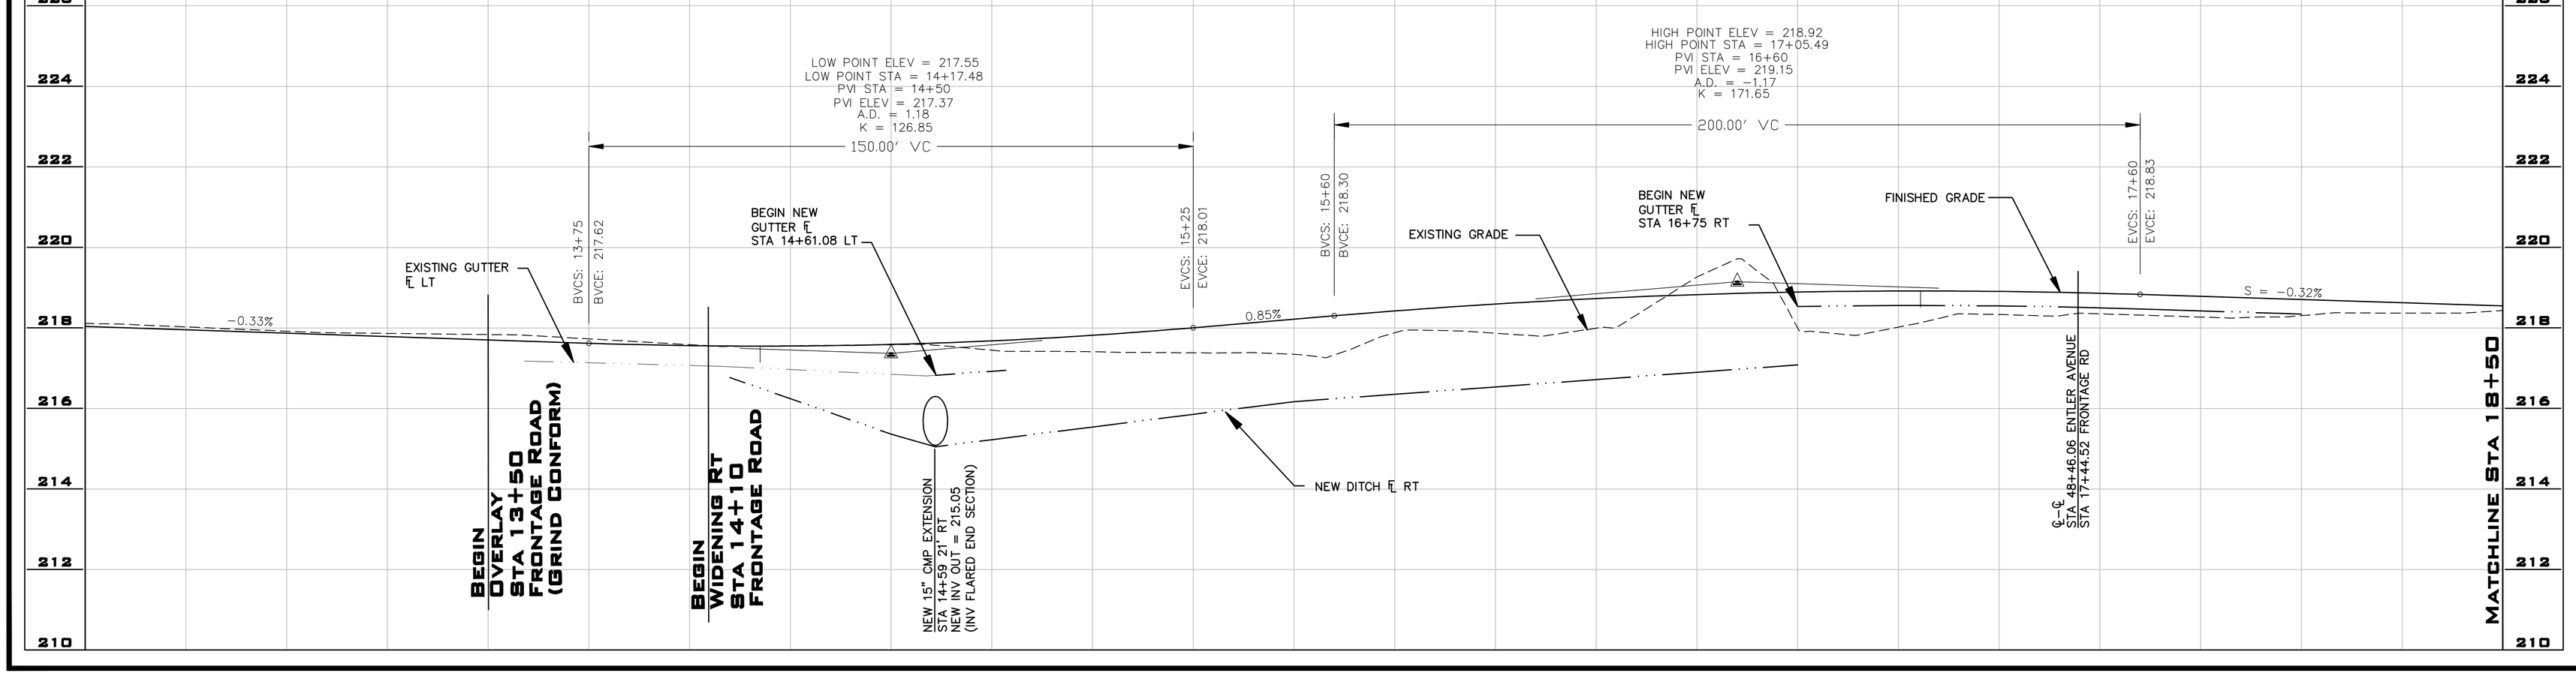

PLOT DATE: 7/23/09

PLANS FOR THE CONSTRUCTION OF S.R. 99 FRONTAGE ROAD FROM ENTLER AVENUE TO COMANCHE CREEK PLAN & PROFILE SHEET

PROJECT NUMBER 50255C-05-1

5 / 11

FILE NO. E-2700